AV floor 16

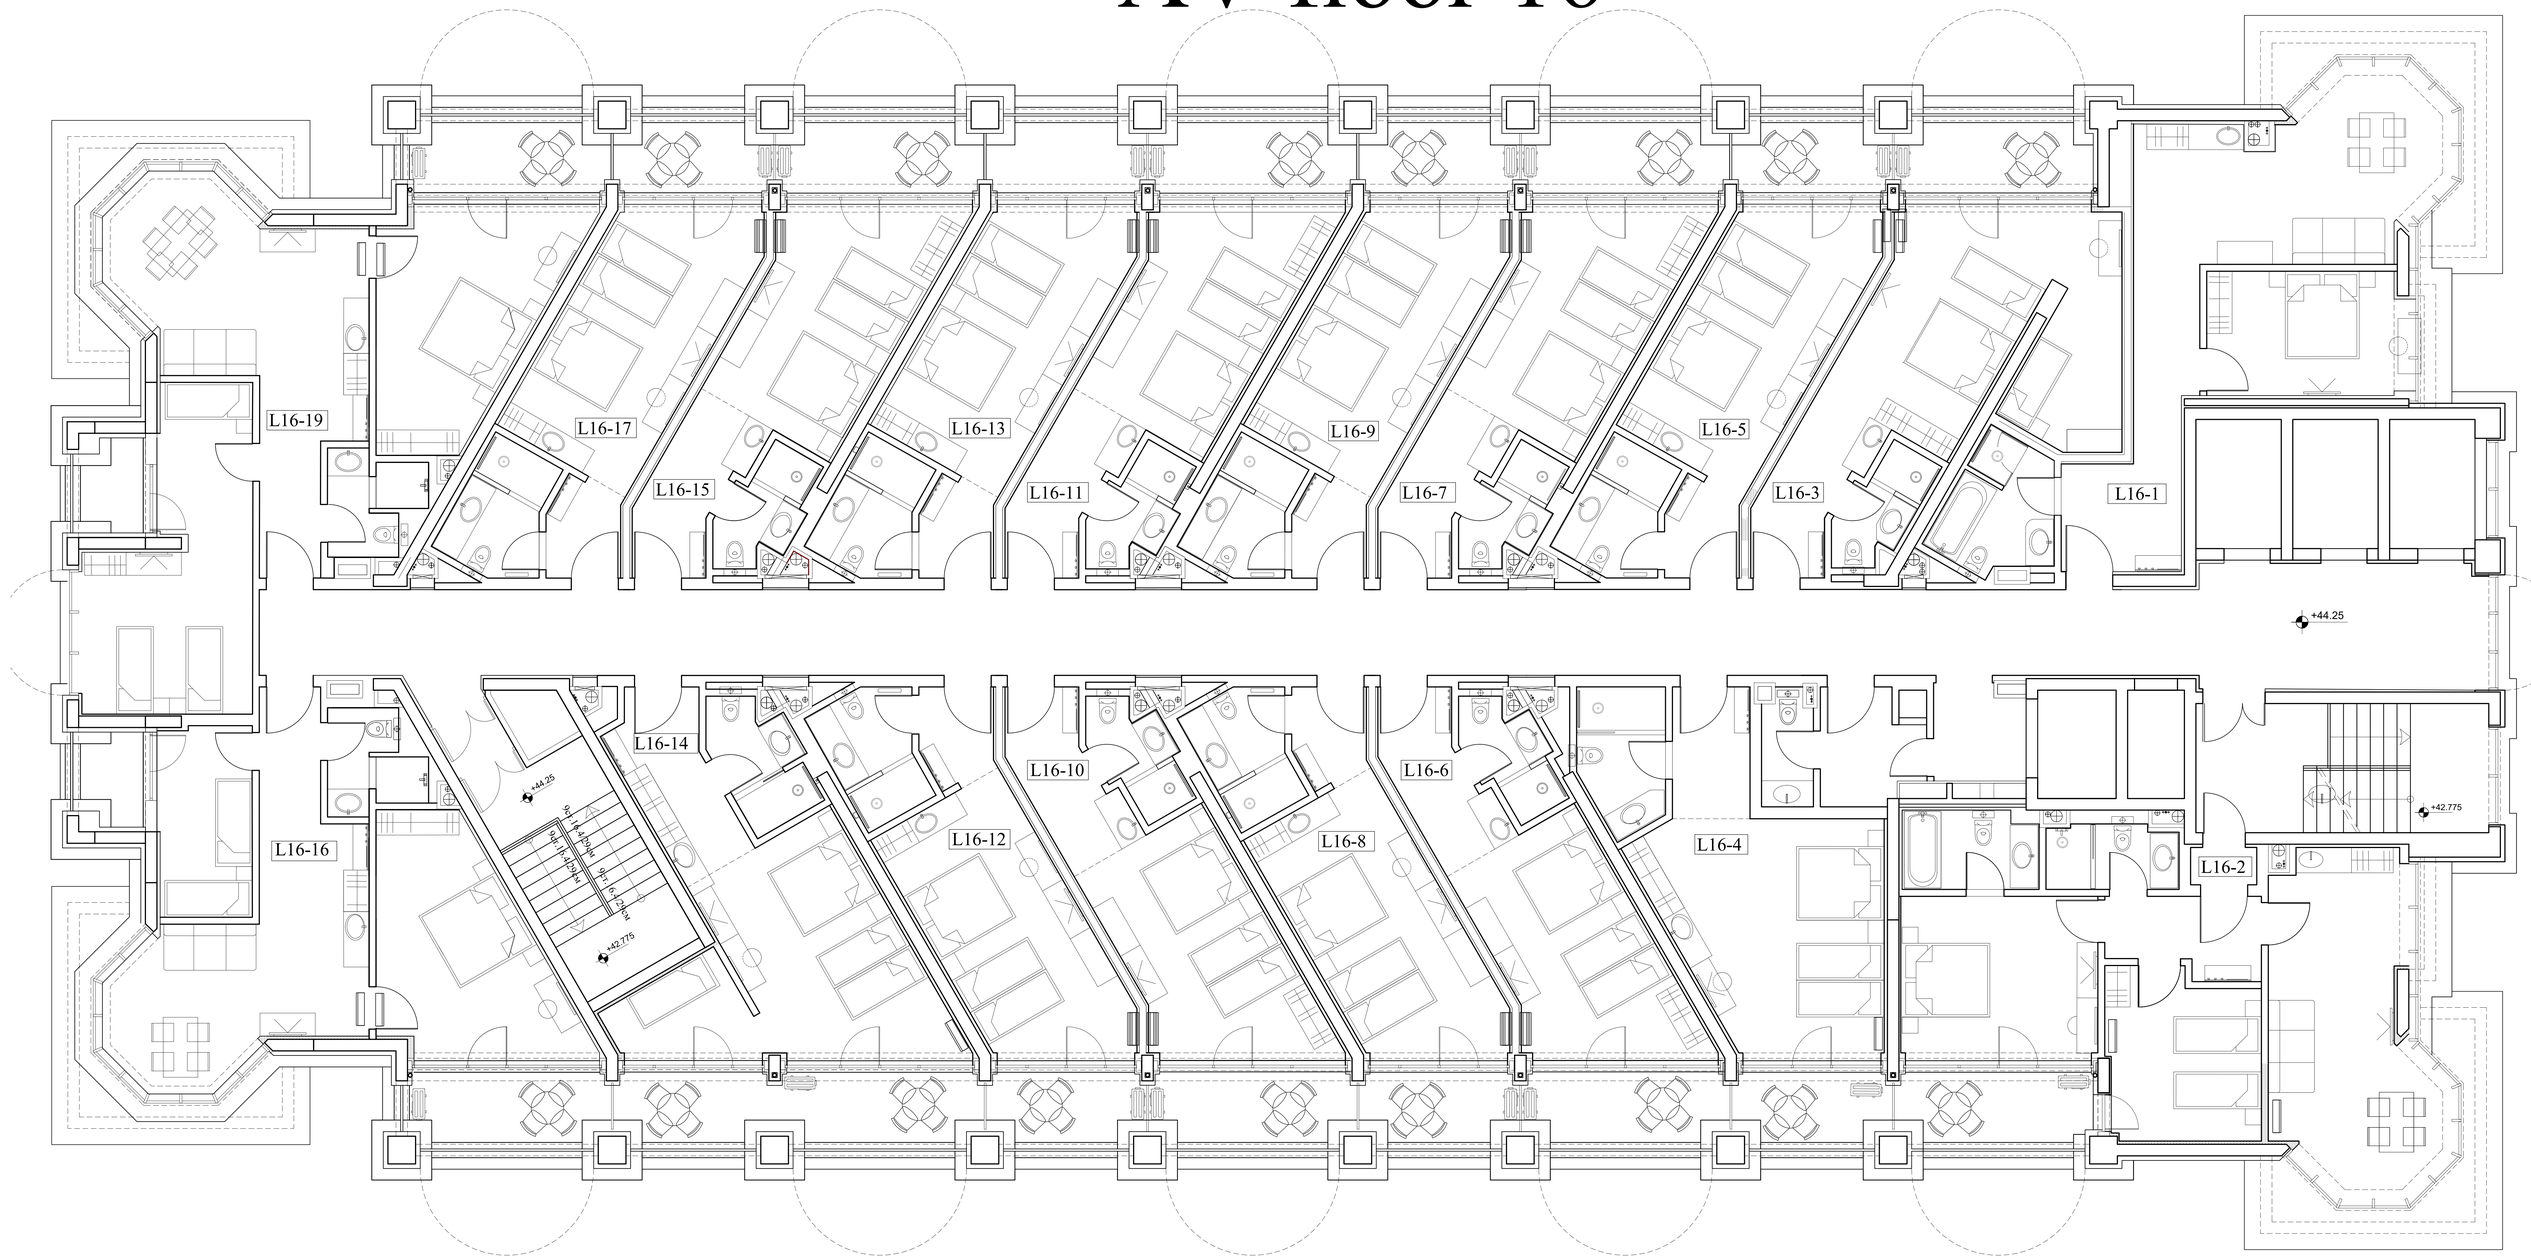
L16-19
L16-17
L16-15
L16-13
L16-11
L16-9
L16-7
L16-5
L16-3
L16-1
+44.25
L16-16
L16-14
L16-12
L16-10
L16-8
L16-6
L16-4
L16-2
+42.775
+44.25
9xt 14.4/9xH
9xt 14.4/9xH
9xt 16.1/9xH
+42.776